



LE GOUVERNEMENT  
DU GRAND-DUCHÉ DE LUXEMBOURG  
Ministère de l'Environnement, du Climat  
et du Développement durable

Luxembourg, le 26 MARS 2021

Biogas Beckerich soc.coop.  
1, Meimerich  
L-8538 HOVELANGE

N/Réf.: 96973-M

V/Réf.: 10/46\_Biogas\_Beckerich\_Rippweiler

Madame, Monsieur,

En réponse à votre requête du 30 juillet 2020 par laquelle vous sollicitez l'autorisation pour la construction d'une citerne aérienne sur un fonds inscrit au cadastre de la commune d'USELDANGE: section C de RIPPWEILER (auf dem Noerdenerweg), sous le numéro 697, j'ai l'honneur de vous informer qu'en vertu de la loi du 18 juillet 2018 concernant la protection de la nature et des ressources naturelles, je vous accorde l'autorisation sollicitée aux conditions suivantes :

1. La construction sera érigée sur un terrain inscrit au cadastre de la commune d'Useldange, section D d'Useldange, sous le numéro 697, conformément aux plans soumis portant les numéros 01 et 02 datés du 27 juillet 2020 et élaborés par agriplan s.à r.l.
2. Le réservoir ne dépassera 24,6 mètres de diamètre comme base et 6 mètres comme hauteur totale.
3. L'application de toute peinture, l'emploi de tout matériau reluisant ainsi que le revêtement en PVC et en fibrociment aux parties extérieures sont interdits.
4. Les terres d'excavation seront évacuées sur une décharge régionale dûment autorisée. Tout remblai devra faire au préalable l'objet d'une demande d'autorisation à part avec plan et coupes détaillés.
5. Le réservoir devra être construit de façon à être parfaitement étanche et de résister aux actions physiques et chimiques du purin. Le réservoir devra être muni d'un système de contrôle d'étanchéité.
6. L'aire de vidange pour le réservoir de purin devra être construite de façon à éviter le déversement de purin dans le milieu ambiant en cas d'incident respectivement de fuite (aire étanche avec raccordement vers le réservoir de purin ou une citerne étanche).
7. Toutes les mesures devront être prises afin d'éviter une pollution du sous-sol ou de l'eau par les purins. Il est interdit de laisser écouler des déjections liquides directement ou indirectement dans la canalisation locale ou dans un cours d'eau.
8. La construction servira uniquement à des fins agricoles. Tout changement d'affectation est interdit.

9. Les alentours de la construction feront l'objet d'un état en parfaite propreté.
10. Les travaux seront achevés dans un délai de 2 ans à partir de la date de la présente.
11. Le préposé de la nature et des forêts (M, Mike Van Rijen, tél : 621 202 199) sera averti avant le commencement et dès l'achèvement des travaux.

**Plantation d'intégration**

12. La construction sera intégrée dans le paysage par un écran de verdure.
13. La plantation d'intégration comprendra une haie mélangée d'essences autochtones adaptées à la station et sera composée d'au moins trois rangées, ainsi que 5 arbres solitaires.
14. Les travaux de plantation seront réalisés au plus tard pour le 31 décembre 2021.
15. En cas de reprise moindre des plantations, un regarnissage annuel sera réalisé par vos soins.

La présente vous est accordée sans préjudice d'autres autorisations éventuellement requises.

En vertu de l'article 60, paragraphe 2, dernier alinéa, de la prédite loi du 18 juillet 2018, vous êtes tenus d'afficher l'autorisation de la construction projetée aux abords du chantier pendant 3 mois dès réception de la présente. Le délai de recours devant les juridictions administratives court à l'égard des tiers à compter du jour où cet affichage est réalisé.

Contre la présente décision, un recours en annulation peut être interjeté auprès du Tribunal Administratif. Ce recours doit être introduit sous peine de déchéance dans un délai de 3 mois à partir de la notification de la présente décision par requête signée d'un avocat à la Cour.

Veillez agréer, Madame, Monsieur, l'expression de mes sentiments très distingués.

Pour la Ministre de l'Environnement,  
du Climat et du Développement durable




Mike Wagner  
Premier Conseiller de Gouvernement


Copies pour information :

- Arrondissement CENTRE-OUEST
- Commune de USELDANGE


Auf der Grundlage der von mir/uns eingesehenen und unterschriebenen Bauzeichnungen erteile ich/erteilen wir die Zustimmung zu dieser geplanten Baumaßnahme. Die örtlichen Verhältnisse sind mir/uns bekannt.

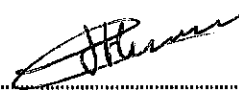30.7.20 

Datum Unterschrift Grundstückseigentümer/in

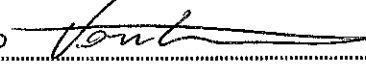
30.07.2020 

Datum Unterschrift Bauherren

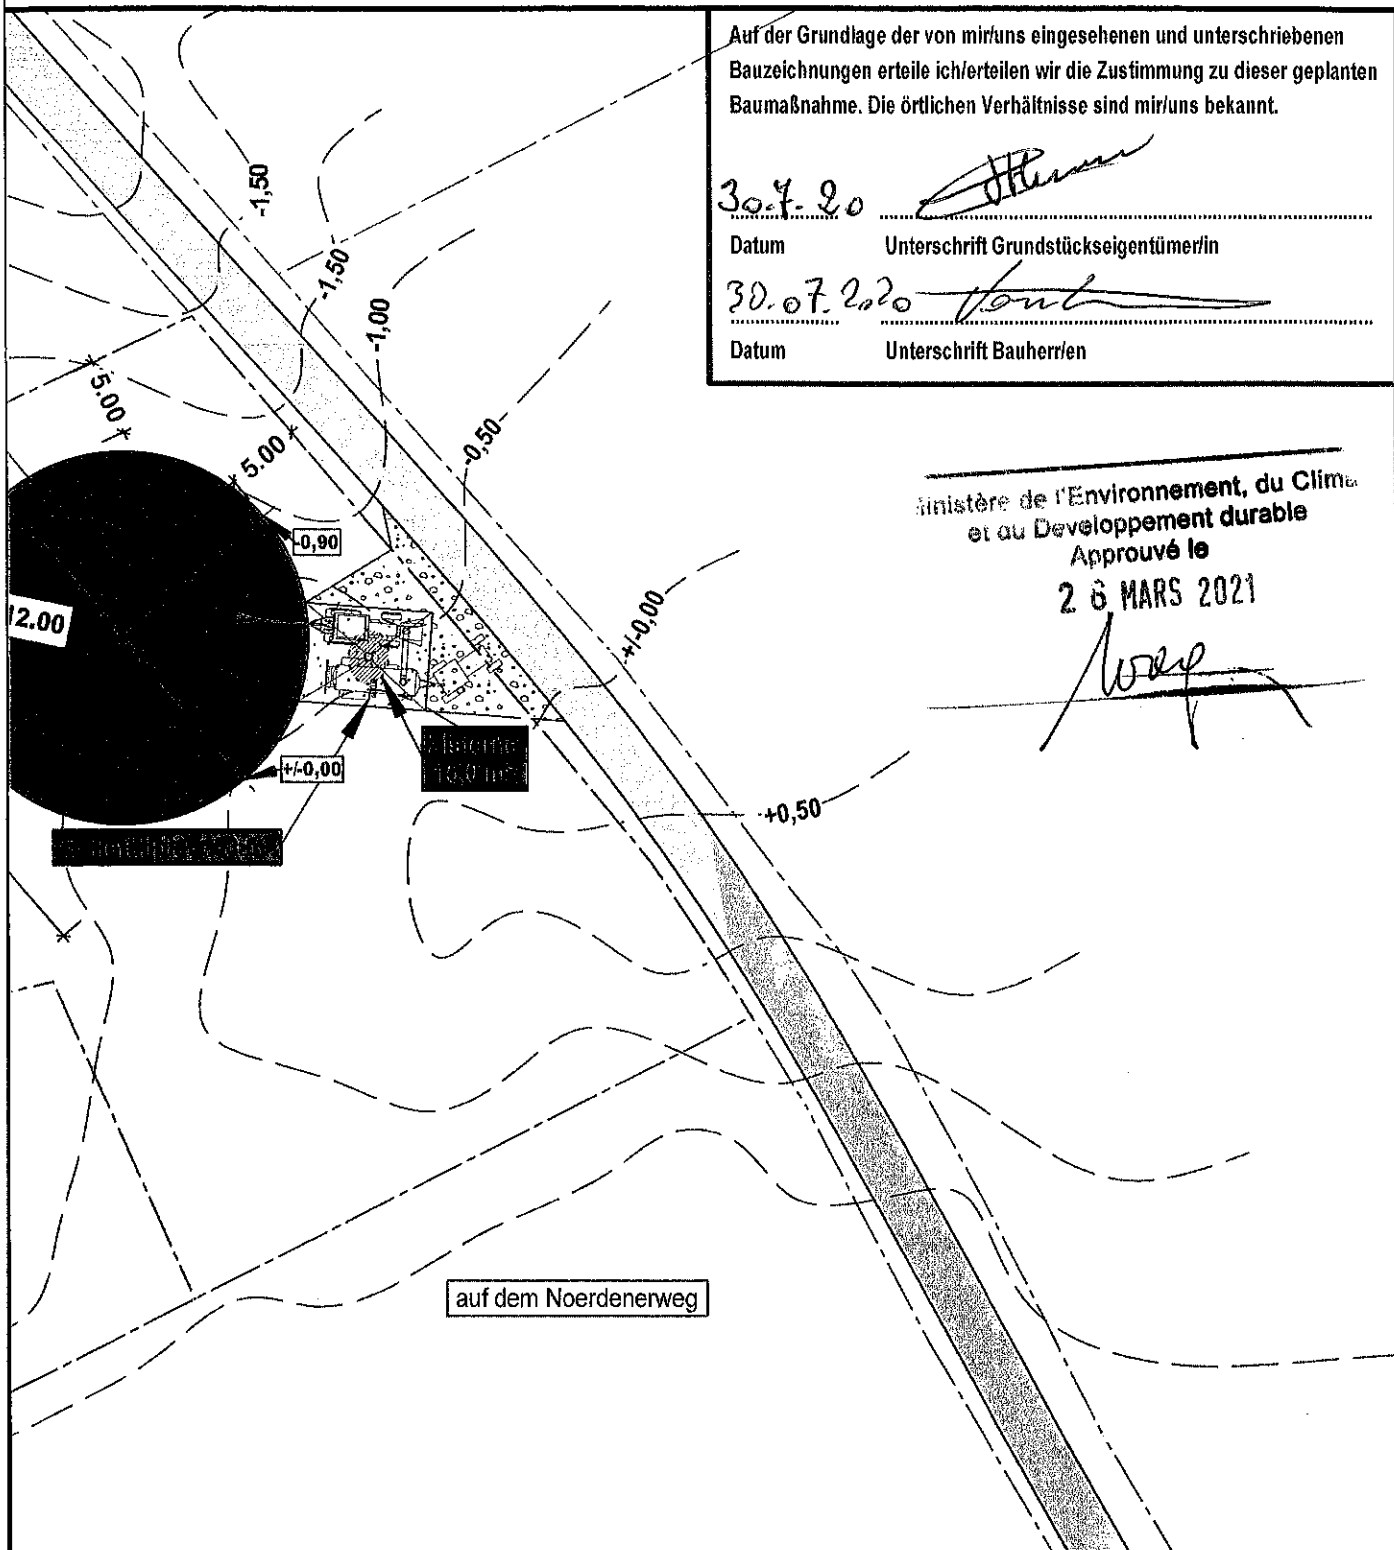

Ministère de l'Environnement, du Climat et du Développement durable

Approuvé le  
26 MARS 2021

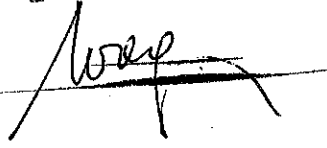

Die fertigungstechnischen und bauphysikalisch bestimmenden Angaben zur Konstruktion und Funktion sind vom Unternehmer verantwortlich nachzuprüfen. Ebenso die Übereinstimmung der vom Planer angegebenen Zwangsmaße. Sämtliche sonstigen Unstimmigkeiten sind der Bauleitung unverzüglich mitzutellen. Alle tragenden und konstruktiven Bauteile müssen nach geprüfter statischer Berechnung hergestellt werden. Alle Fundamente sind auf tragfähigem Untergrund und frostsicher zu gründen. Der Entwurf ist geistiges Eigentum des Planers und urheberrechtlich geschützt. Vervielfältigungen und Weitergabe an Dritte erfolgt nur mit ausdrücklicher Genehmigung des Planverfassers. Bei Mißbrauch bleiben rechtliche Schritte vorbehalten.

BAUHERR: <b>BIOGAS BIECKERECH SOC. COOP. OP MEIMERICH 8538 HOVELANGE</b>	BETR. NR:
BAUVORHABEN: <b>NEUBAU EINES GÄRSTELAGERS BEI RIPPWEILER</b>	LITT. NR: <b>10/46</b>
PLANINHALT: <b>LAGEPLAN</b>	GEZ: <b>D. DAY</b>
	GEPR:
	DATUM: <b>27:07.20</b>
	MASSTAB: <b>1: 500</b>

<b>BAUANTRAGSPLANUNG</b>	
NOEDRUNG:	DATUM/NAME

  
 SOCIÉTÉ À RESPONSABILITÉ LIMITÉE  
 44, RUE DE LA GARE - L-7535 MERSCH TEL: 32 64 64 490/491  
 FAX: 32 64 64 493, E-mail: architecture@agriplan.lu

**01**

Ministère de l'Environnement, du Climat  
et du Développement durable

Approuvé le

26 MARS 2021

*Wap*

Auf der Grundlage der von mir/uns eingesehenen und unterschriebenen  
Bauzeichnungen erteile ich/erteilen wir die Zustimmung zu dieser geplanten  
Baumaßnahme. Die örtlichen Verhältnisse sind mir/uns bekannt.

30.7.20

Datum

Unterschrift Grundstückseigentümer/in

30.07.2020

Datum

Unterschrift Bauherr/en

Die fertigungstechnischen und bauphysikalisch bestimmenden Angaben zur Konstruktion und  
Funktion sind vom Unternehmer verantwortlich nachzuprüfen. Ebenso die Übereinstimmung der  
vom Planer angegebenen Zwangsmaße. Auch sämtliche sonstigen Unstimmigkeiten sind der  
Bauleitung vor Beginn der Bauarbeiten unverzüglich mitzuteilen.

Alle tragenden und konstruktiven Bauteile müssen nach geprüfter statischer Berechnung her-  
gestellt werden. Alle Fundamente sind auf tragfähigem Untergrund und frostsicher zu gründen.

Der Entwurf ist geistiges Eigentum des Planers und urheberrechtlich geschützt.

Vervielfältigungen und Weitergabe an Dritte erfolgt nur mit ausdrücklicher Genehmigung des  
Planverfassers. Bei Mißbrauch bleiben rechtliche Schritte vorbehalten.

**EN 206-1 und DIN 1045**

Mindest- druckfestig- keitsklasse	Expositions- klassen	Betonüber- deckung
C 30/37 LP	XC4, XD3, XF4, XM1	40 mm oberseitig
C 30 / 37	XC2, XM1	20 mm oberseitig
C 35/45		
C 30/37 LP	XC4, XF3, XA3	40 mm
C 20/25	XC3	20 mm
C 20/25	XC4, XF1	25 mm
C 20/25	XC4, XA1	25 mm
C 25/30	XC4, XA1	25 mm
C 25/30 LP		
C 35/45	XC4, XF3, XA1	25 mm
C 25/30 LP		
C 35/45	XC4, XF3, XA1, XM1	25 mm
C 30/37 LP		
C 35/45	XC4, XF3, XA1, XM2	25 mm oberseitig
C 35/45	XC3, XA3, XM1	25 mm
C 25/30	XC2, XA1	20 mm
C 25/30	XF1, XA1	25 mm
C 30/37 LP		
	XF4	25 mm

Bedienung nach DIN 1045-2. Betonstahlsorten 500M und 500S

BAUHERR:	<b>BIOGAS BIECKERECH OP MEIMERICH 8538 HOVELANGE</b>	BETR. NR:	
BAUVORHABEN:	<b>NEUBAU GÄRRESTELAGER BEI RIPPWEILER</b>	LIT. NR:	<b>10/46</b>
PLANINHALT:	<b>GRUNDRISS / ANSICHTEN QUERSCHNITT</b>	GEZ:	<b>D. DAY</b>
		GEPR:	
		DATUM:	<b>27.07.20</b>
		MASSTAB:	<b>1:50/100</b>
		PLAN NR:	<b>02</b>
	 <b>agriplan s.r.l.</b> SOCIÉTÉ À RESPONSABILITÉ LIMITÉE 44, RUE DE LA GARE - L-7535 MERSCH TEL: 32 64 64 490/491 FAX: 32 64 64 493, E-mail: architecture@agriplan.lu		

H/B = 594 / 841 (0.50m<sup>2</sup>)

Allplan 2018